


DETAIL
s. Plan Blatt 3

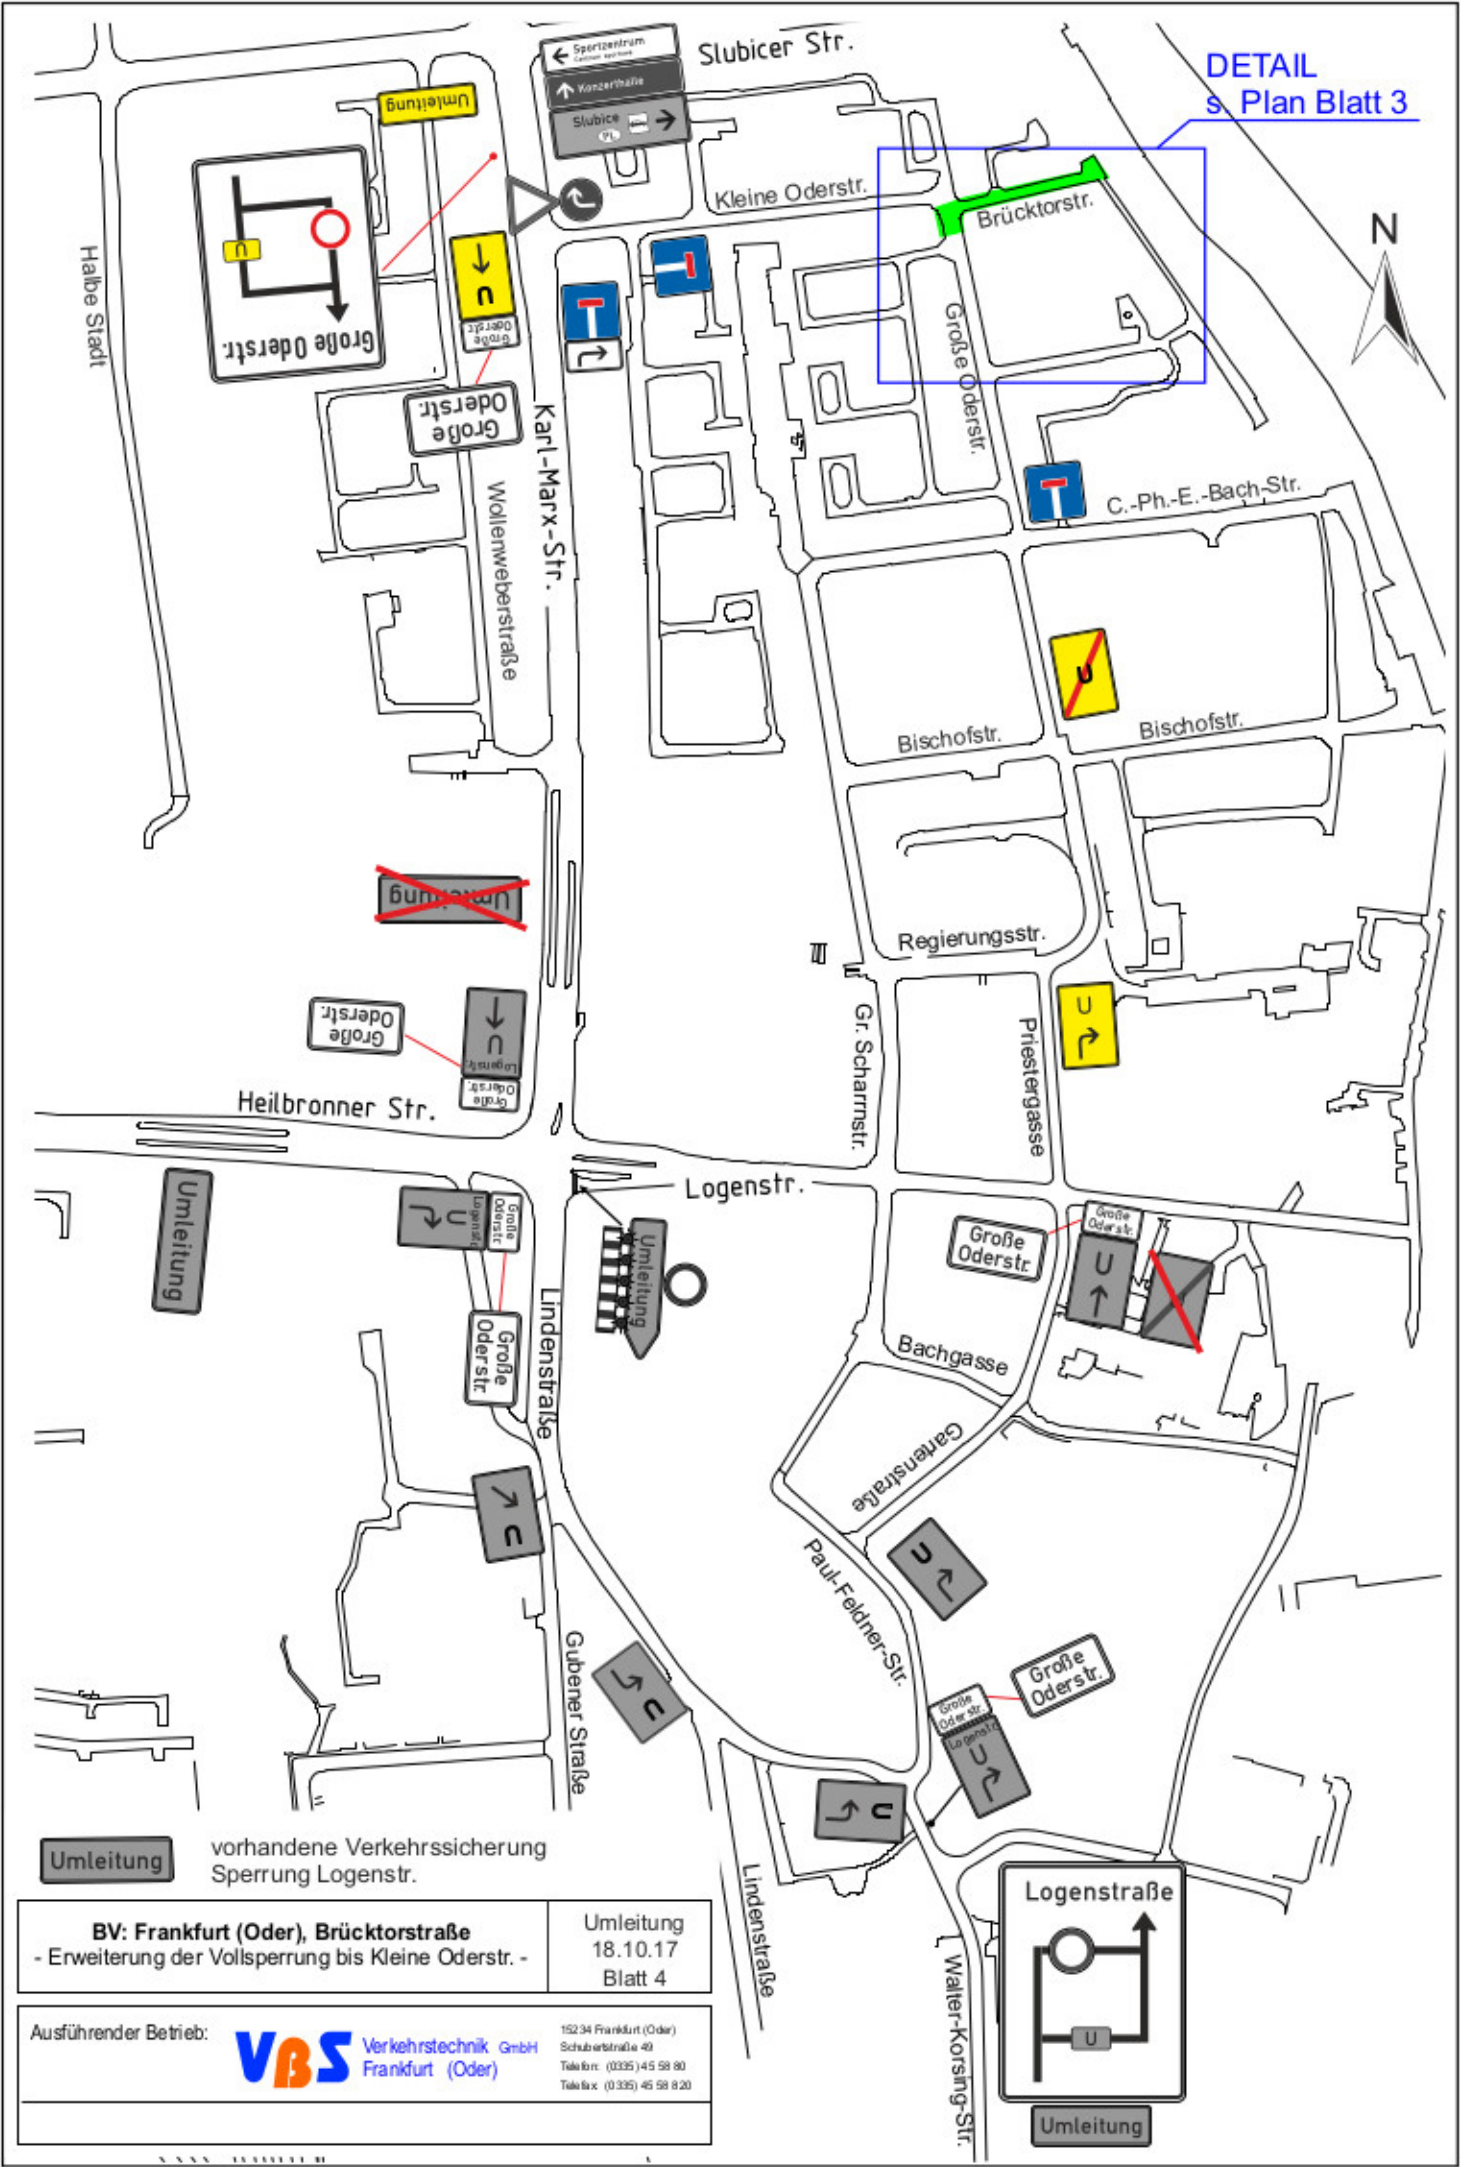

Umleitung vorhandene Verkehrssicherung
Sperrung Logenstr.

BV: Frankfurt (Oder), Brücktorstraße
- Erweiterung der Vollsperrung bis Kleine Oderstr. -

Umleitung
18.10.17
Blatt 4

Ausführender Betrieb: **VBS** Verkehrstechnik GmbH
Frankfurt (Oder)

15234 Frankfurt (Oder)
Schuberstraße 49
Telefon: (0335) 45 98 80
Telefax: (0335) 45 98 820