



Landschaftsplan Frankfurt (Oder)

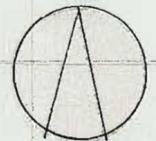

Freiraumbedeutsame Planungen

- Gewerbliche Bauvorhaben
- A Gronenfelder Weg
- B Ladeverkehrsterminal Lillihof
- C Messegelände
- D Güterverteilzentrum
- E Markendorf II
- Wohnbauvorhaben
- 1 Gronenfelder Weg
- 2 Nuhnenkaserne
- 3 Kaserne August-Babel-Straße
- 4 Römerberg
- 5 Kirschenweg
- 6 Hohenwalde
- 7 Lindsrücken
- Abwasserdruckrohrleitung (Medienring)
- 110 KV-Hochspannungsleitung
- Varianten Westtangente / Nordumfahrung und Nordbrücke
- Bahntrasse Ladeverkehrsterminal Lillihof
- Heizkraftwerk
- Kläranlage
- + Abwasserpumpwerk

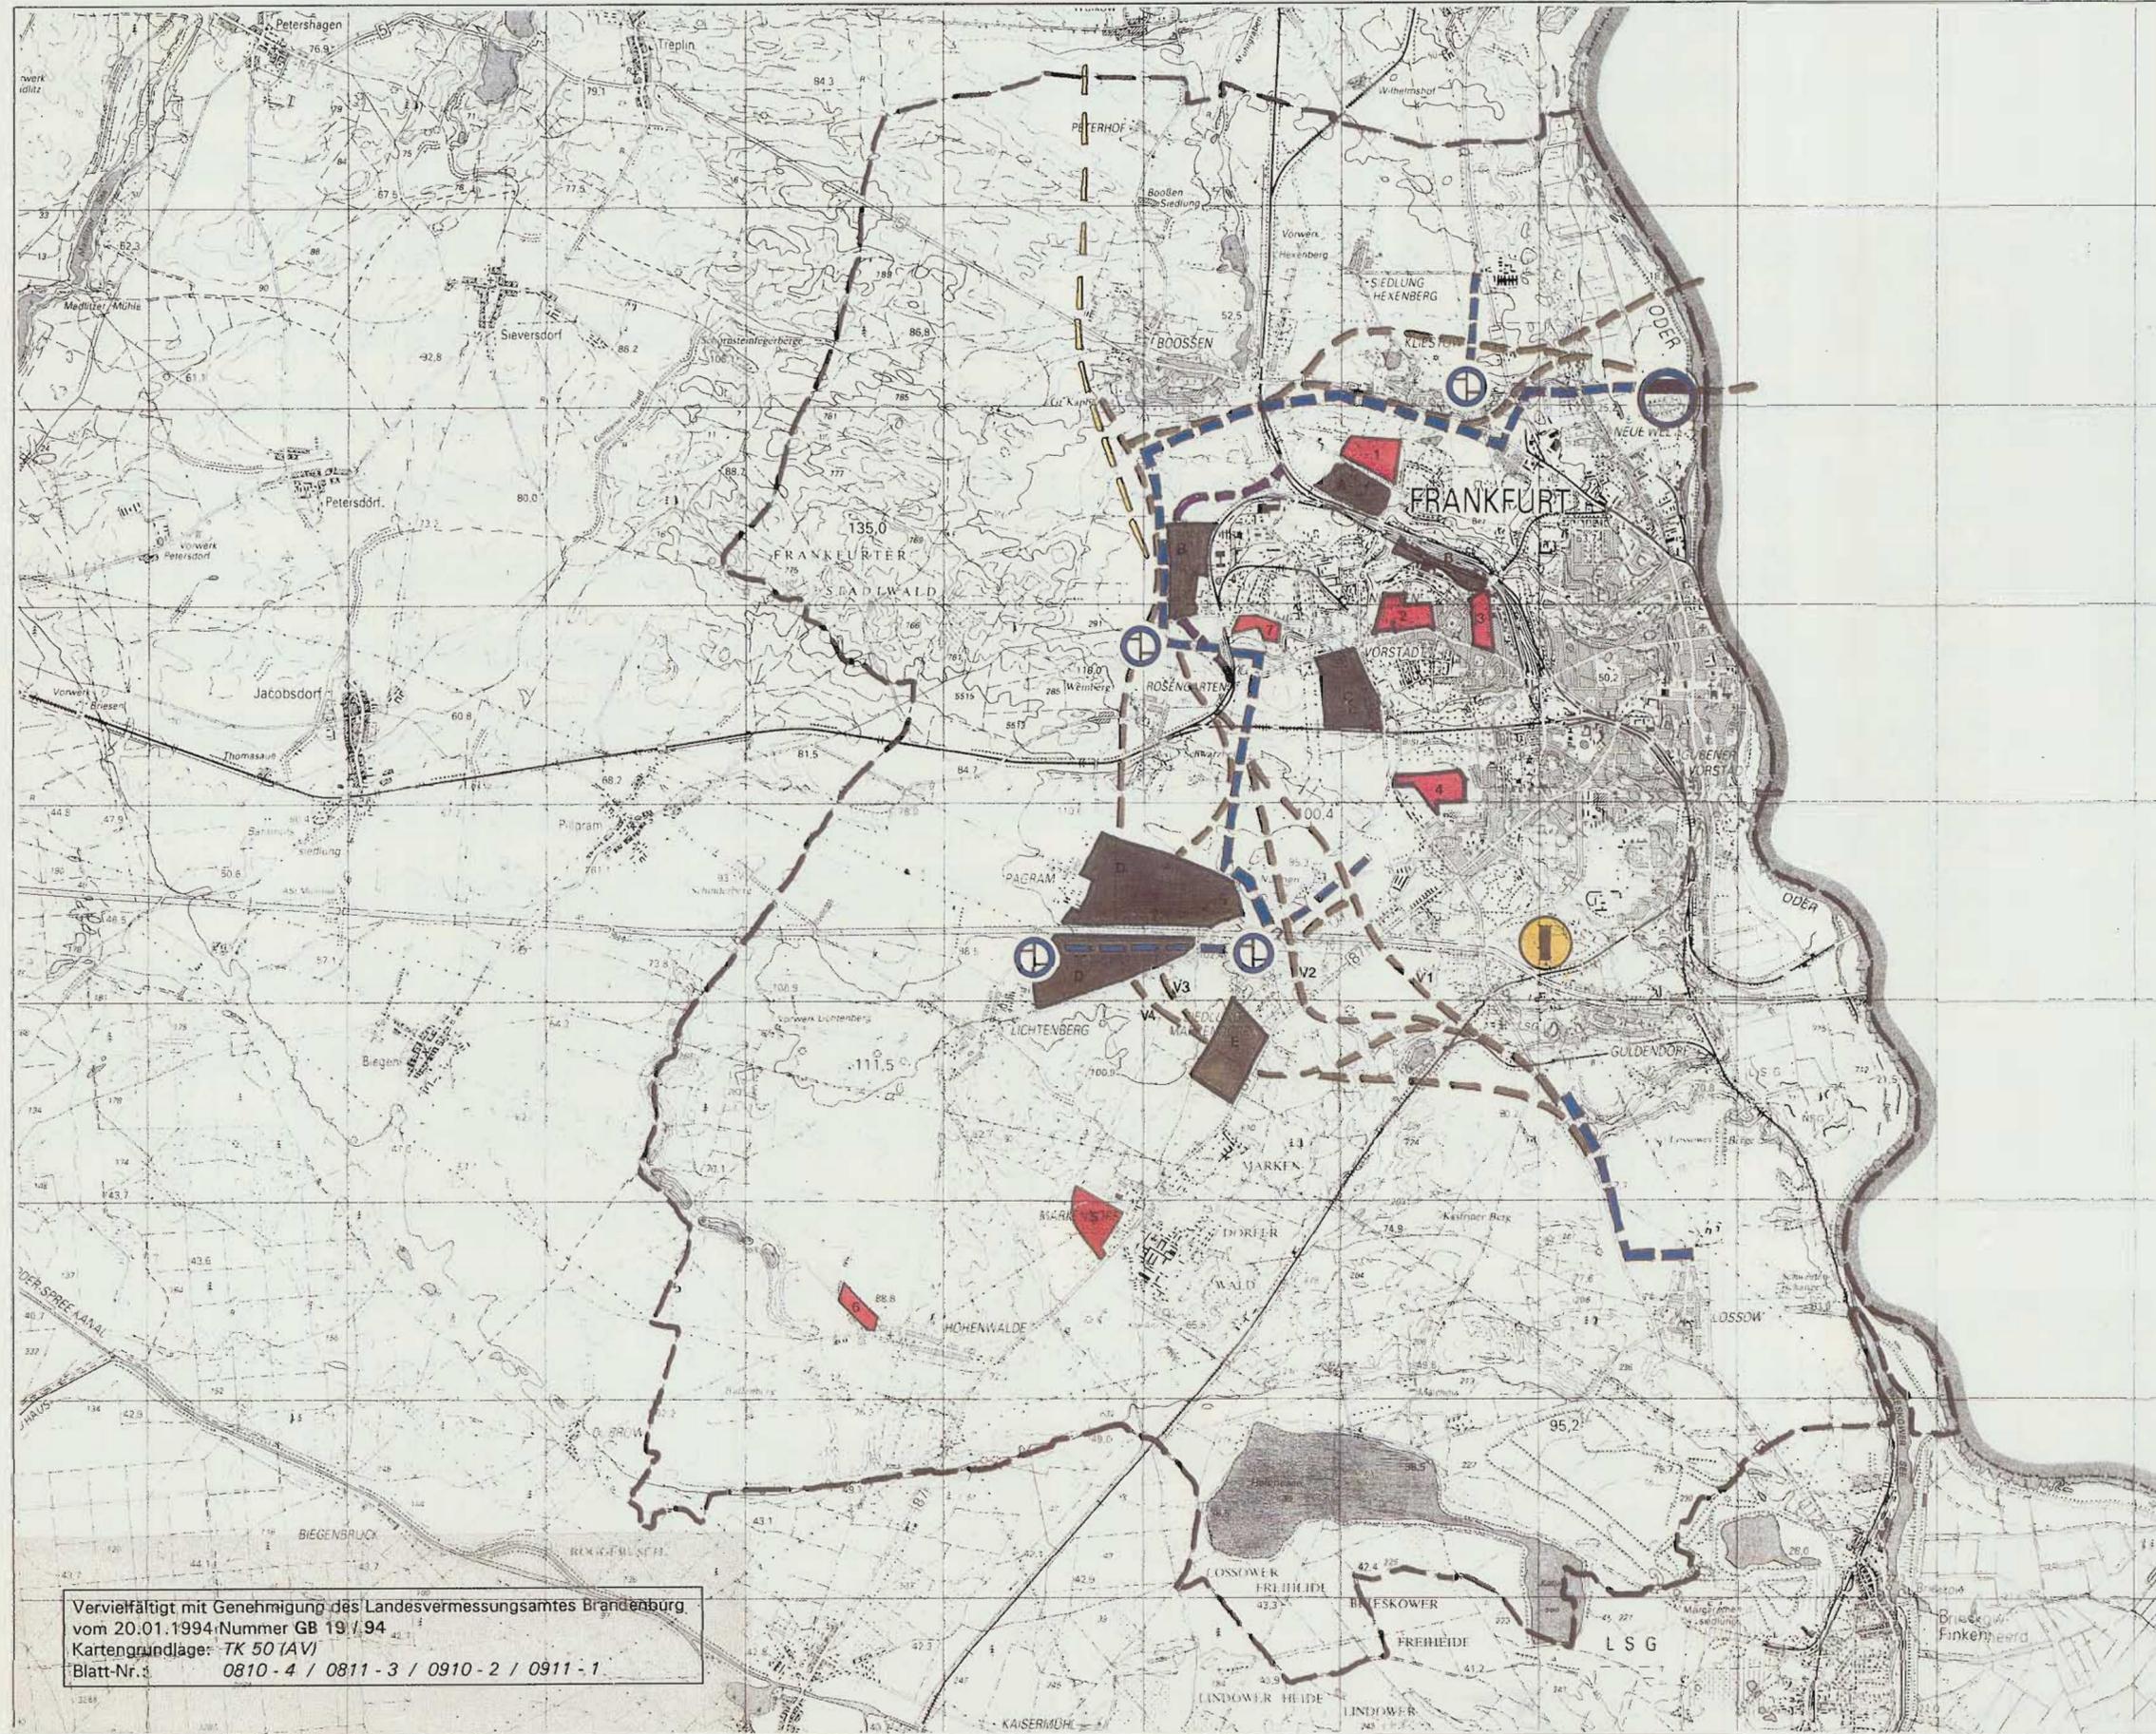

Quellennachweis:
 PLK - Städtebau Berlin - Brandenburg (1994b): Räumliches Strukturkonzept Słubice, Frankfurt (Oder).
 Frolich und Sporbeck (1994): Bundesstraße 112, Ortsumgehung Frankfurt (Oder), Umweltverträglichkeitsstudie, i.A. des Brandenburgischen Straßenbauamtes.
 Planungsamt der Stadt Frankfurt (Oder): mdl. Mitt.

Maßstab 1:50.000 (im Original)
 0 500 1000 2000 m

Stand: 11/94
 Karten-Nr.: 4

Vervielfältigt mit Genehmigung des Landesvermessungsamtes Brandenburg vom 20.01.1994; Nummer GB 19 / 94
 Kartengrundlage: TK 50 (AV)
 Blatt-Nr.: 0810 - 4 / 0811 - 3 / 0910 - 2 / 0911 - 1

DAVIDS, TERFRÜCHTE & PARTNER
 LANDSCHAFTSPLANUNG
 STADTENTWICKLUNG