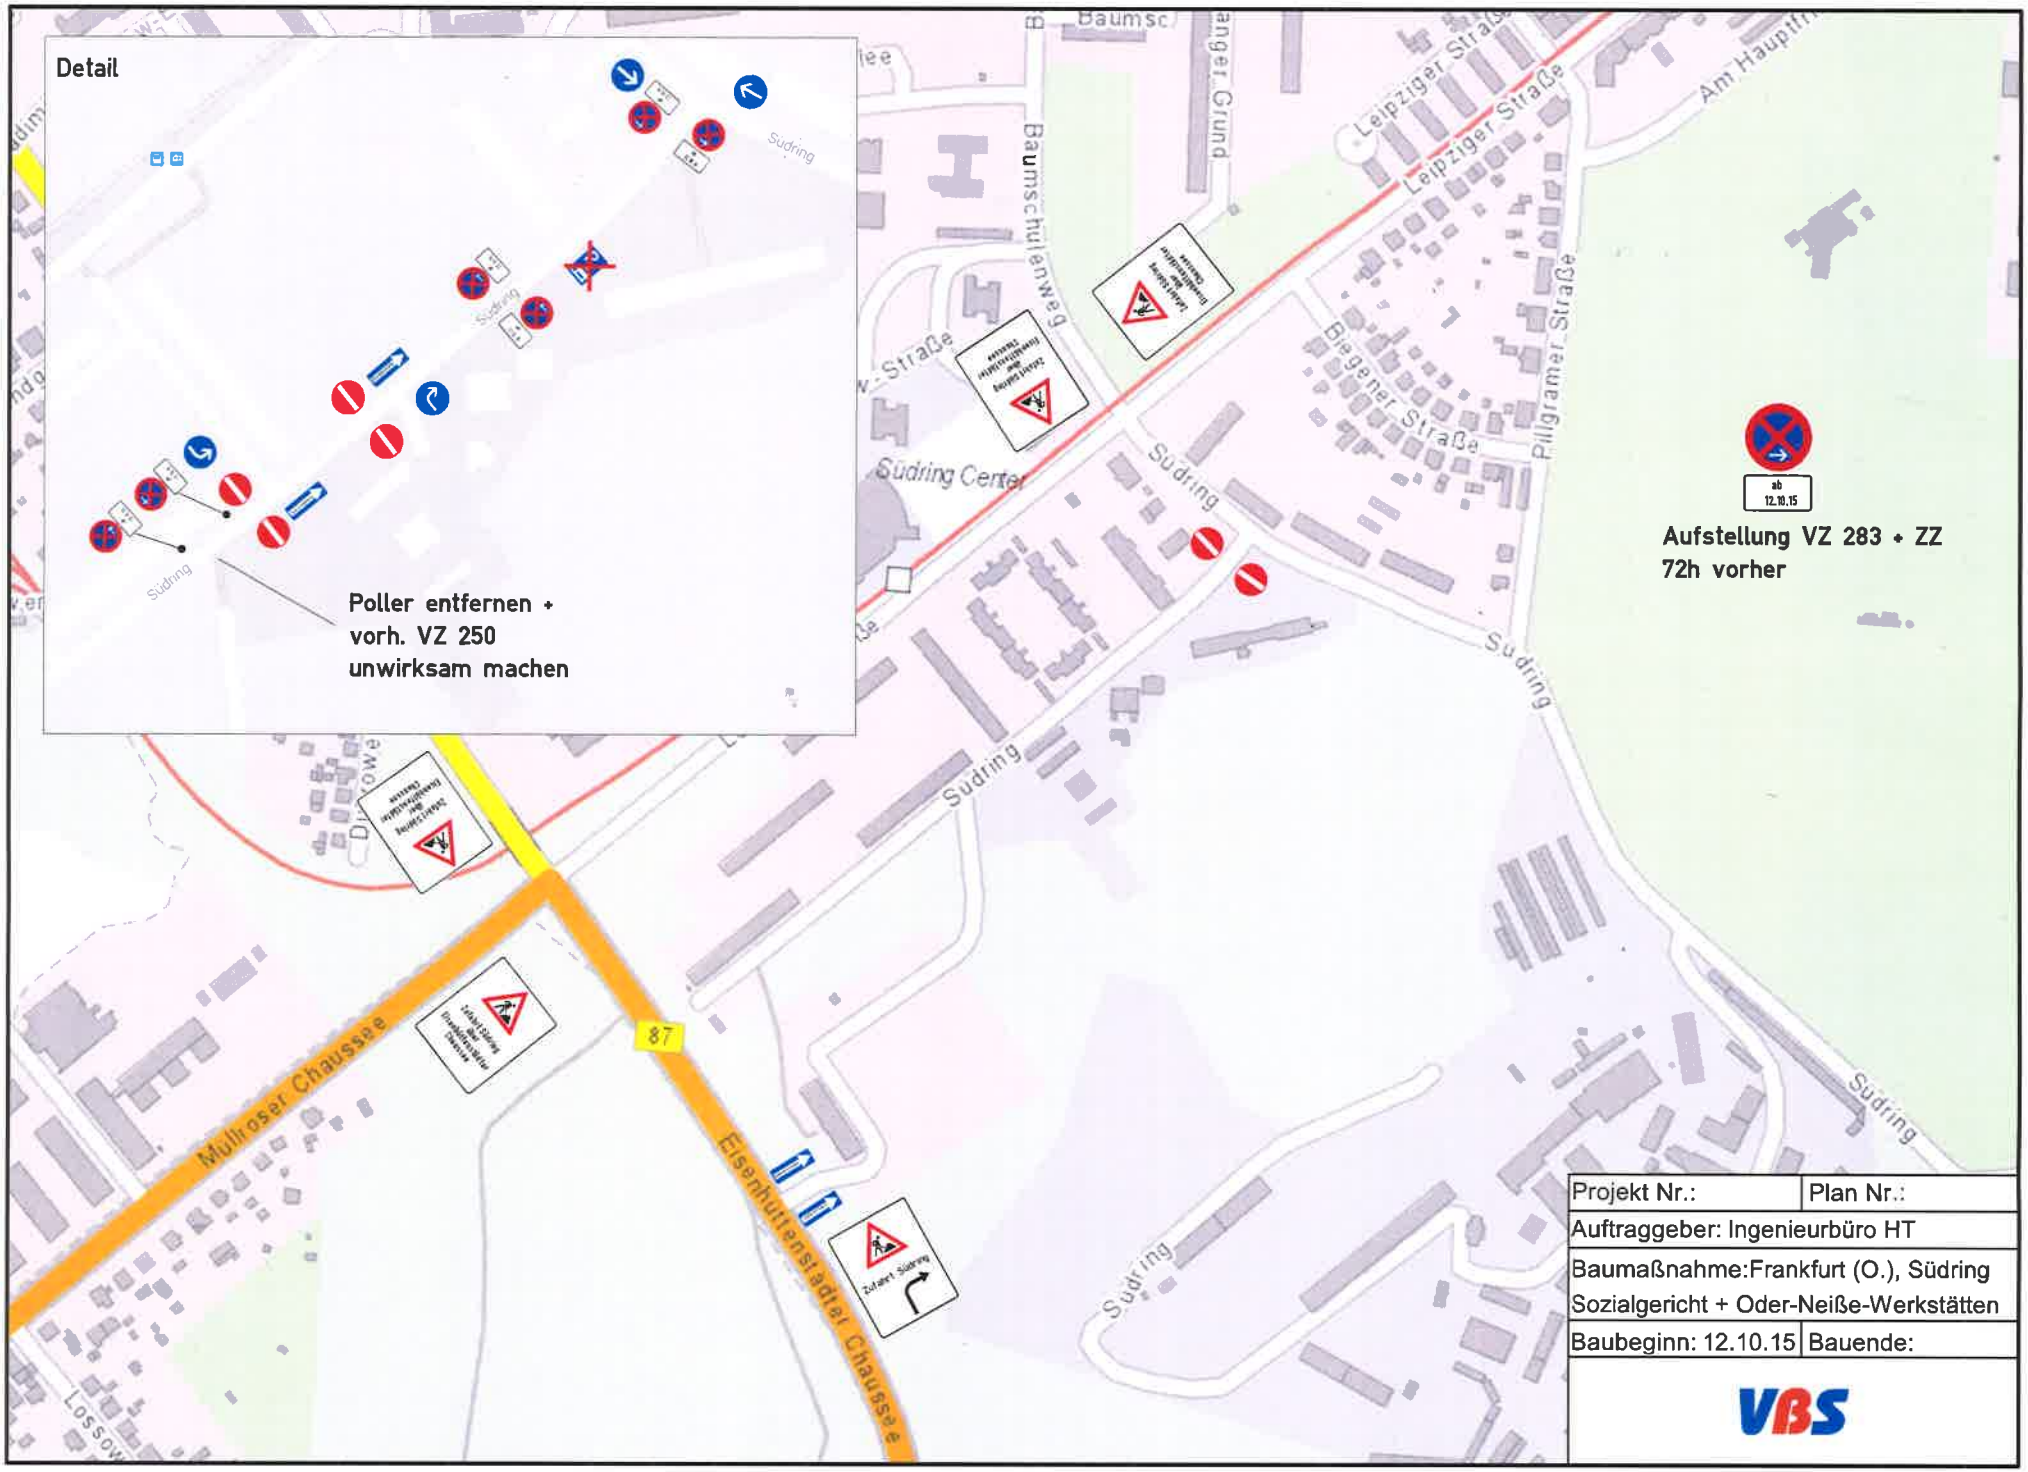

07.10.2015 09:53:26 C:\Users\User\Documents\VZ-Pläne\Frankfurt (Oder), Südring\VZ-Plan_neu.tcd