


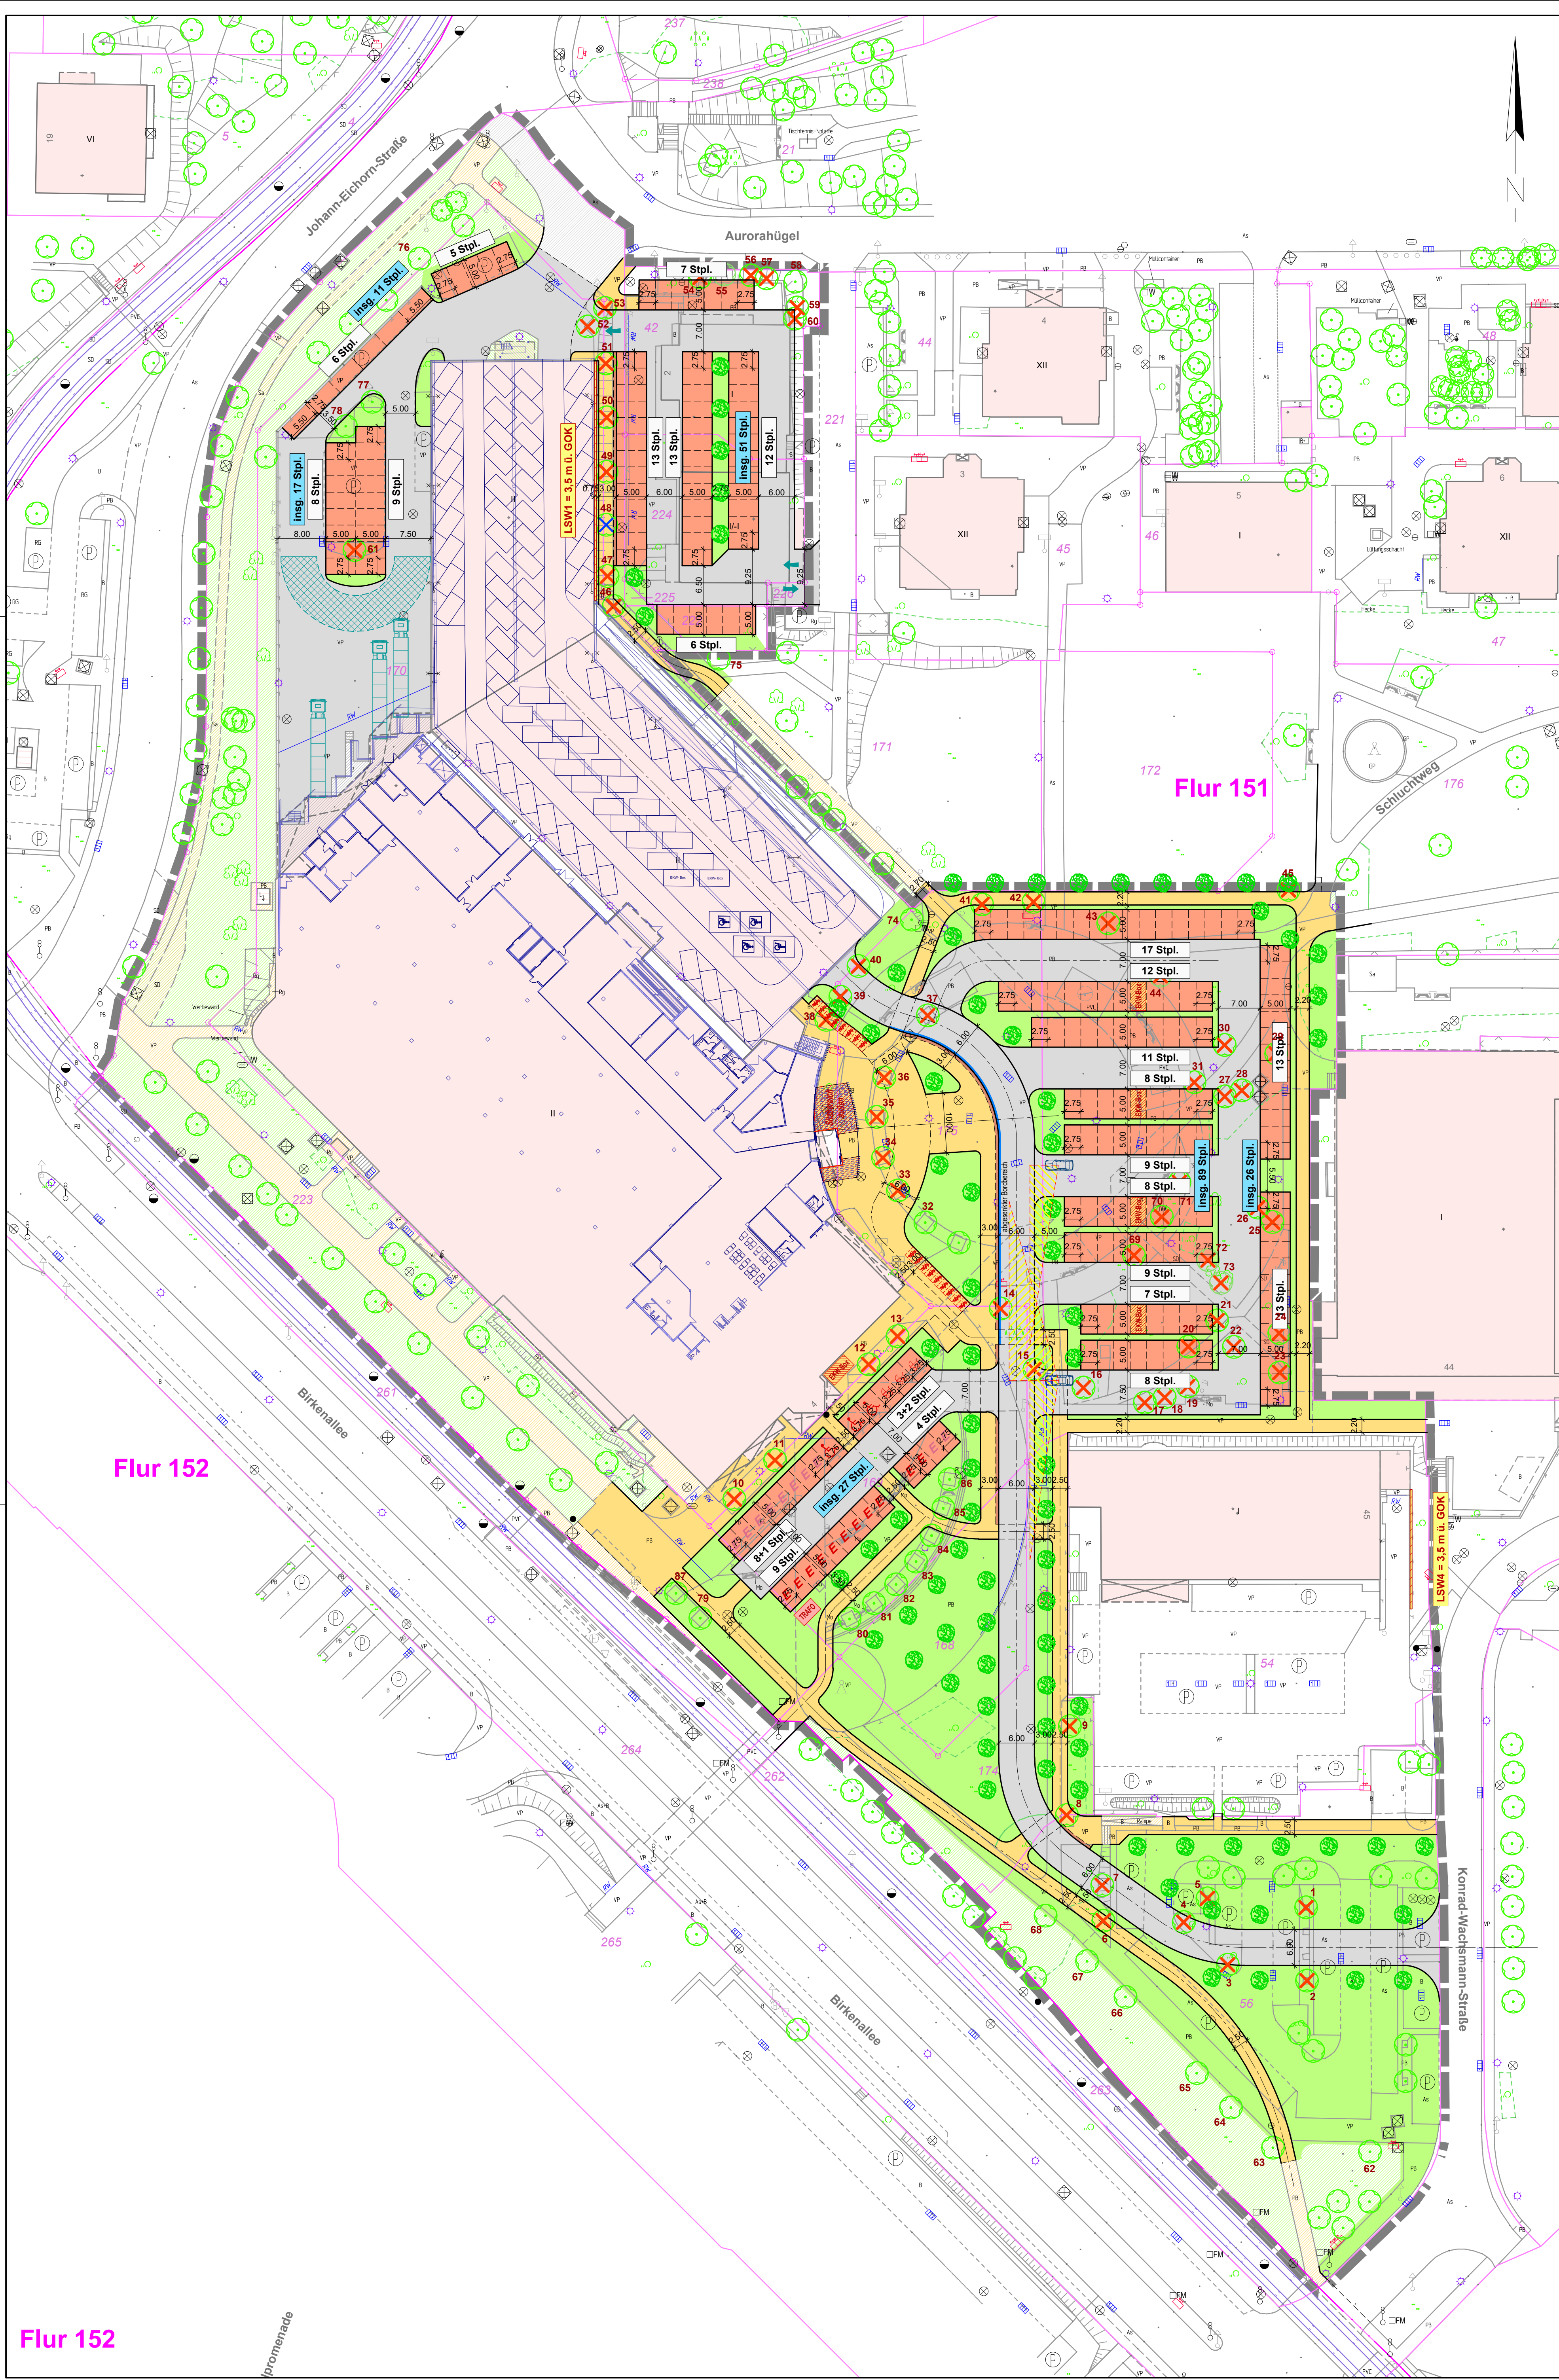

Zeichenerklärung

geplante Freianlagen

- Fahrbahn, Nebenflächen (Hst., Anlieferung, etc.) Asphalt-/ Plasterbefestigung
- Stellflächen Plasterbefestigung
- Gehweg / Nebenflächen Plasterbefestigung
- Barkett, Grünfläche / Angliederung Oberbodenbedeckung

vorhandene Freianlagen

- Fahrbahn Asphalt-/ Plasterbefestigung
- Gehweg / Nebenflächen Plasterbefestigung
- Gehweg / Nebenflächen unbefestigt, Tragschichtmaterial, Sand
- Barkett, Grünfläche / Angliederung Oberbodenbedeckung

sonstige Angaben

- Geltungsbereich B-Plan Betrachtungsgebiet
- vorhandener Baum Nummer aus Baum-Zustandserfassung
- Nr. Baumbefall / Stutzen roden Nummer aus Baum-Zustandserfassung
- Nr. nicht mehr vorhanden, evtl. Stutzen roden Nummer aus Baum-Zustandserfassung
- Baumplanung, Einzelbaum (VORSCHLAG)
- Schichtdeck / Schichtfeld Anzahl: 30 km/h; Schichtlänge: 30 m

Ausstattung

- abgesenkter Bordbereich abgesenkter Bordbereich
- TRAFD Traflo (Versorgung E-Mobility)
- E E Stellplatz E-Mobility / E-Mobility potentiell
- Stellplatz Rollstuhlfahrer
- Stellplatz "Family"
- Stellplatz Fahrrad
- Stellplatz EKW-Box
- Landschutz - LSWL = 3,5 m ü. GOK - LSWL = 3,5 m ü. GOK


Hinweis / Anmerkung:

- Plan "Grundriss EG Parkdeck" wurde nachrichtlich übernommen. Einpassung erfolgte optisch Maße sind vor Ort zu prüfen!
- gwlw GmbH (Übergabe: Februar 2023)
- geplanter Eingangsbereich wurde nachrichtlich übernommen. Einpassung erfolgte optisch Maße sind vor Ort zu prüfen!
- gwlw GmbH (Übergabe: März 2023)

Grundvermessung erstellt:
Kataster- und Vermessungsamt, Frankfurt (Oder)
Stand/Übergabe: Mai 2022

Bezugssystem der Lage
Bezugssystem der Höhe

Stand: 01.08.2023

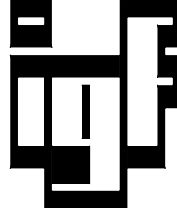AUFTRAGGEBER IMMOPOL 2 GmbH DIEPENAUER HEIDE 1 ; 31603 DIEPENAU		AUFTRAGGEBER VERTRETEN DURCH IMMOPOL VERWALTUNGS GmbH WERNER-VON-SIEMENS-STR. 13 ; 32369 RAHDEN	
VORHABENBEZOGENER BEBAUUNGSPLAN VBP-22-002 "HEDWIG EINKAUFSPARK IN NEUBERESINCHEN FRANKFURT (ODER)"			
STADT FRANKFURT (ODER)		LAND BRANDENBURG	
MASSTAB 1 : 500	VORHABEN- UND ERSCHLIESSUNGSPLAN		UNTERLAGE BLATT-NR. 3.1 2
Frankfurt (Oder) , Juni 2023	AUFTRAGGEBER	ENTWURFSVERFASSER	
Projekt-Ing.	Dienststempel		
Zeichner	Unterschrift		
Plotname	123101VBP22-002		
Dateiname	1231-LM04		
Projekt-Nr.	1231	Ingenieurgesellschaft Frankfurt (Oder) mbH Baumschulweg 48 Postfach 1620 5236 Frankfurt (Oder) Telefon (0335) 683 57-0 Telefax (0335) 683 57-67 E-Mail: buero@gf-frade Internet: www.gf-frade	